
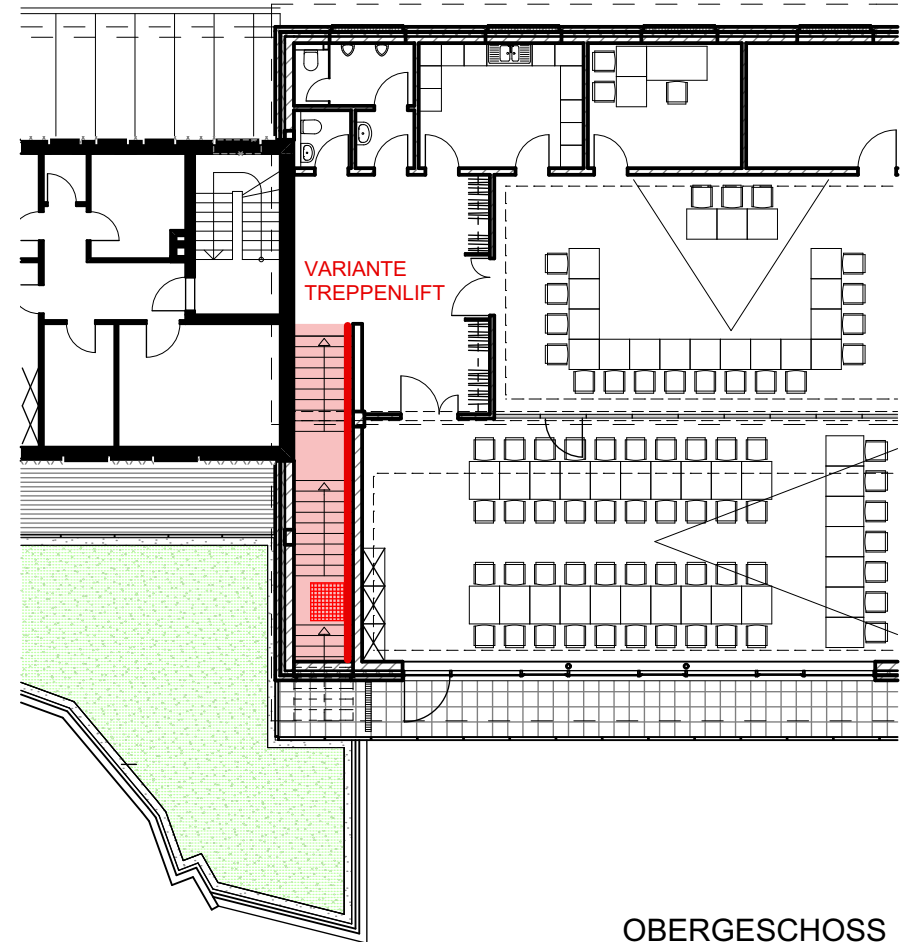


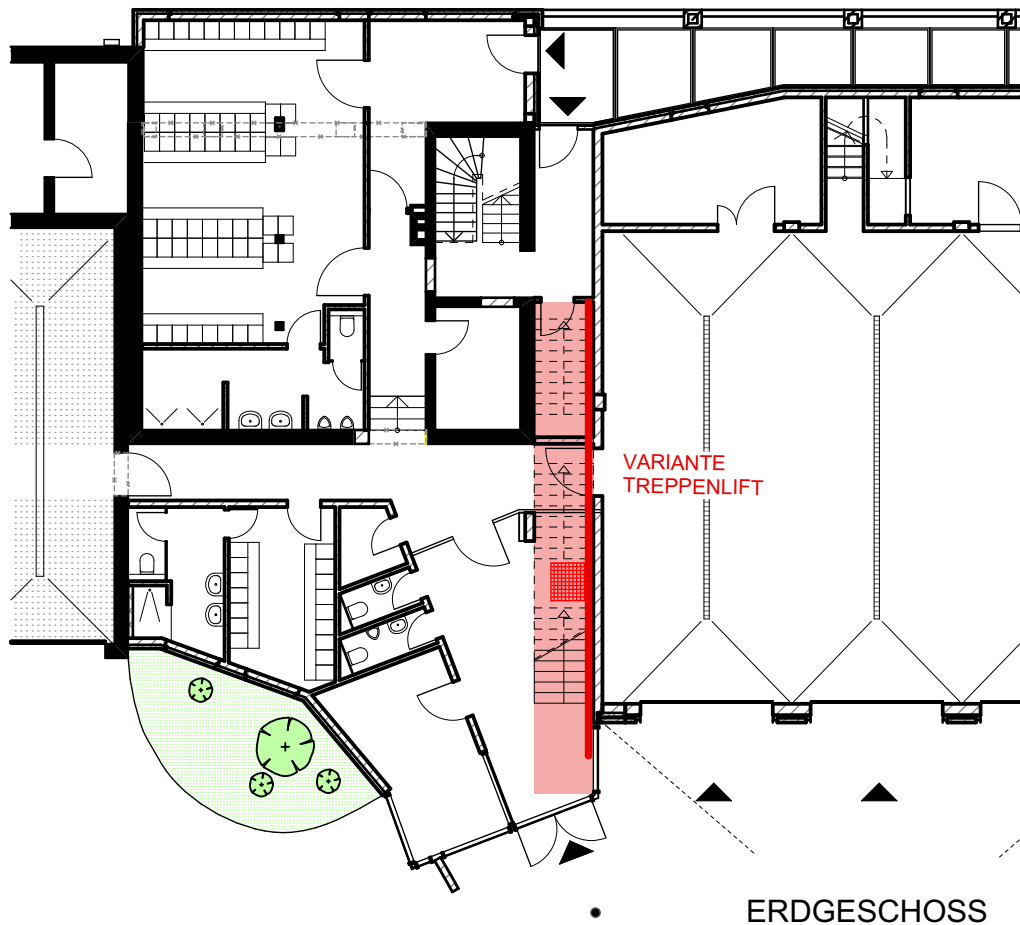

EG und OG - VARIANTE 1

BV *Einbau eines Aufzugs*

Bauherr Feuerwehr Schacht-Audorf

Projekt-Nr. 10/17

Datum 09.01.2017

Massstab 1:200

Blatt-Nr 01.2

R:\2017\10-17 Feuerwehr Schacht-Audorf Aufzug\10-17 Feuerwehr Schacht-Audorf Aufzug_Hohe_01.dwg

HANSEN MENGEL
ARCHITEKTEN

PartmbB

AM GYMNASIUM 2 TEL. 04331/1324-0 info@hansenmengel.de

24768 RENDSBURG FAX 04331/1324-24 www.hansenmengel.de