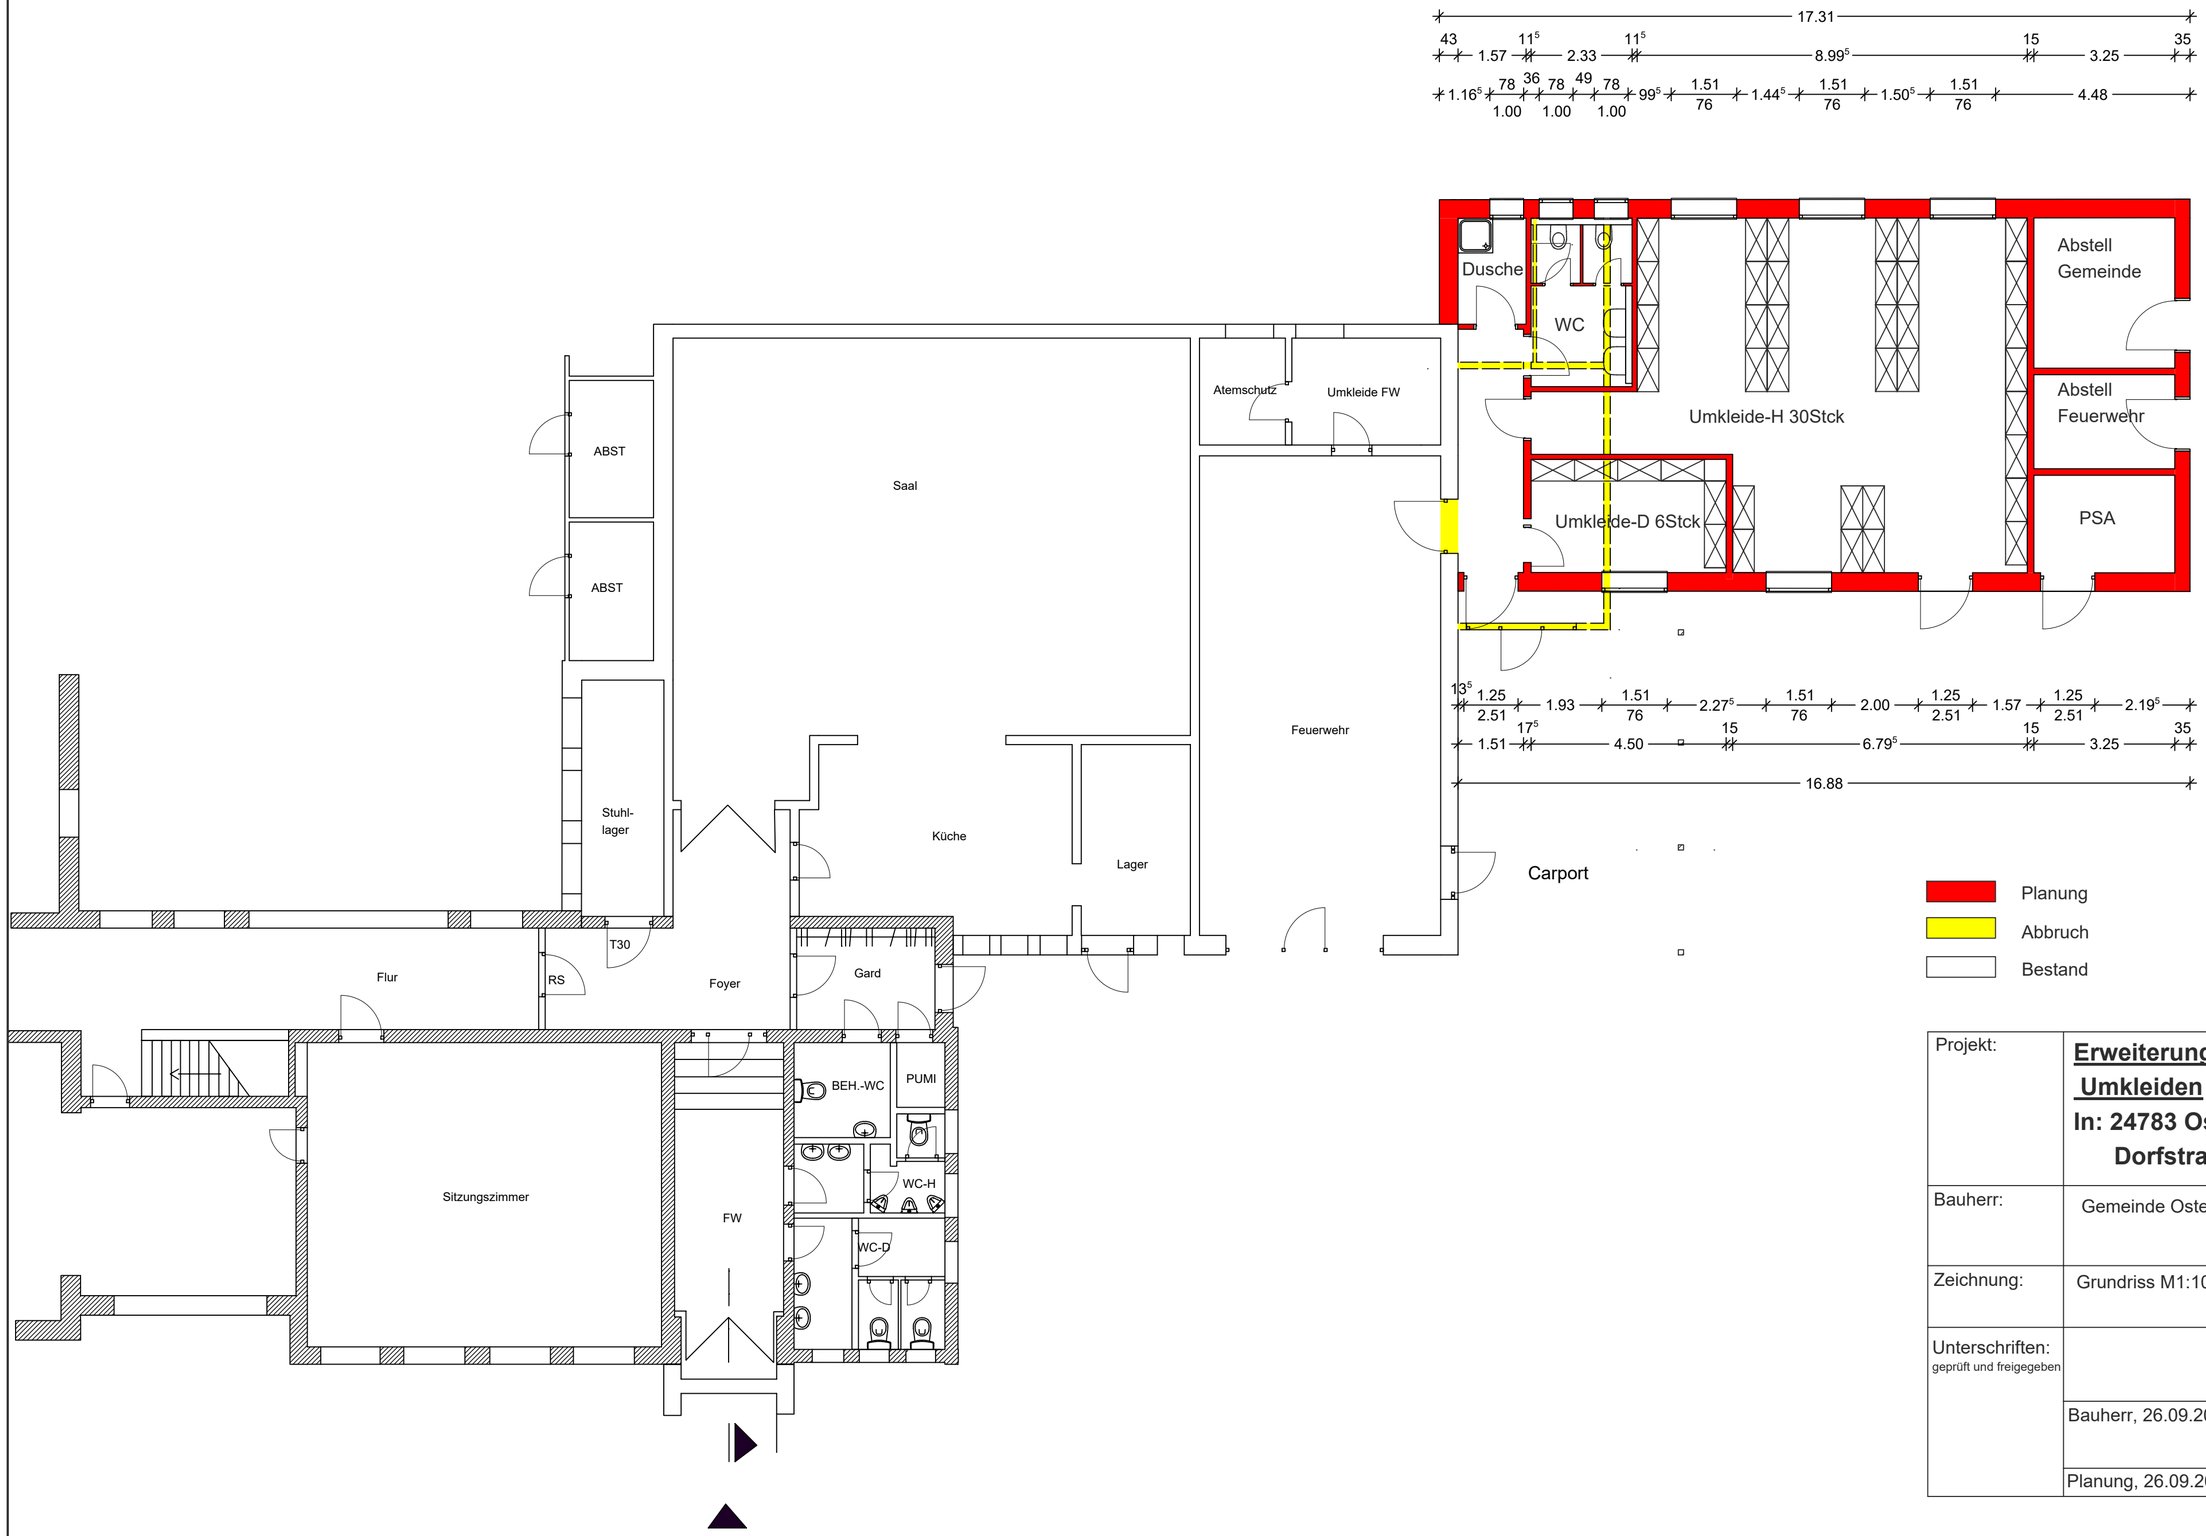

Grundriss

Planung

Abbruch

Bestand

Projekt:	**Erweiterung Feuerwehr Umkleiden** **In: 24783 Ostenfeld** **Dorfstraße 8**
Bauherr:	Gemeinde Ostenfeld
Zeichnung:	Grundriss M1:100
Unterschriften: geprüft und freigegeben	
	Bauherr, 26.09.2023
	Planung, 26.09.2023