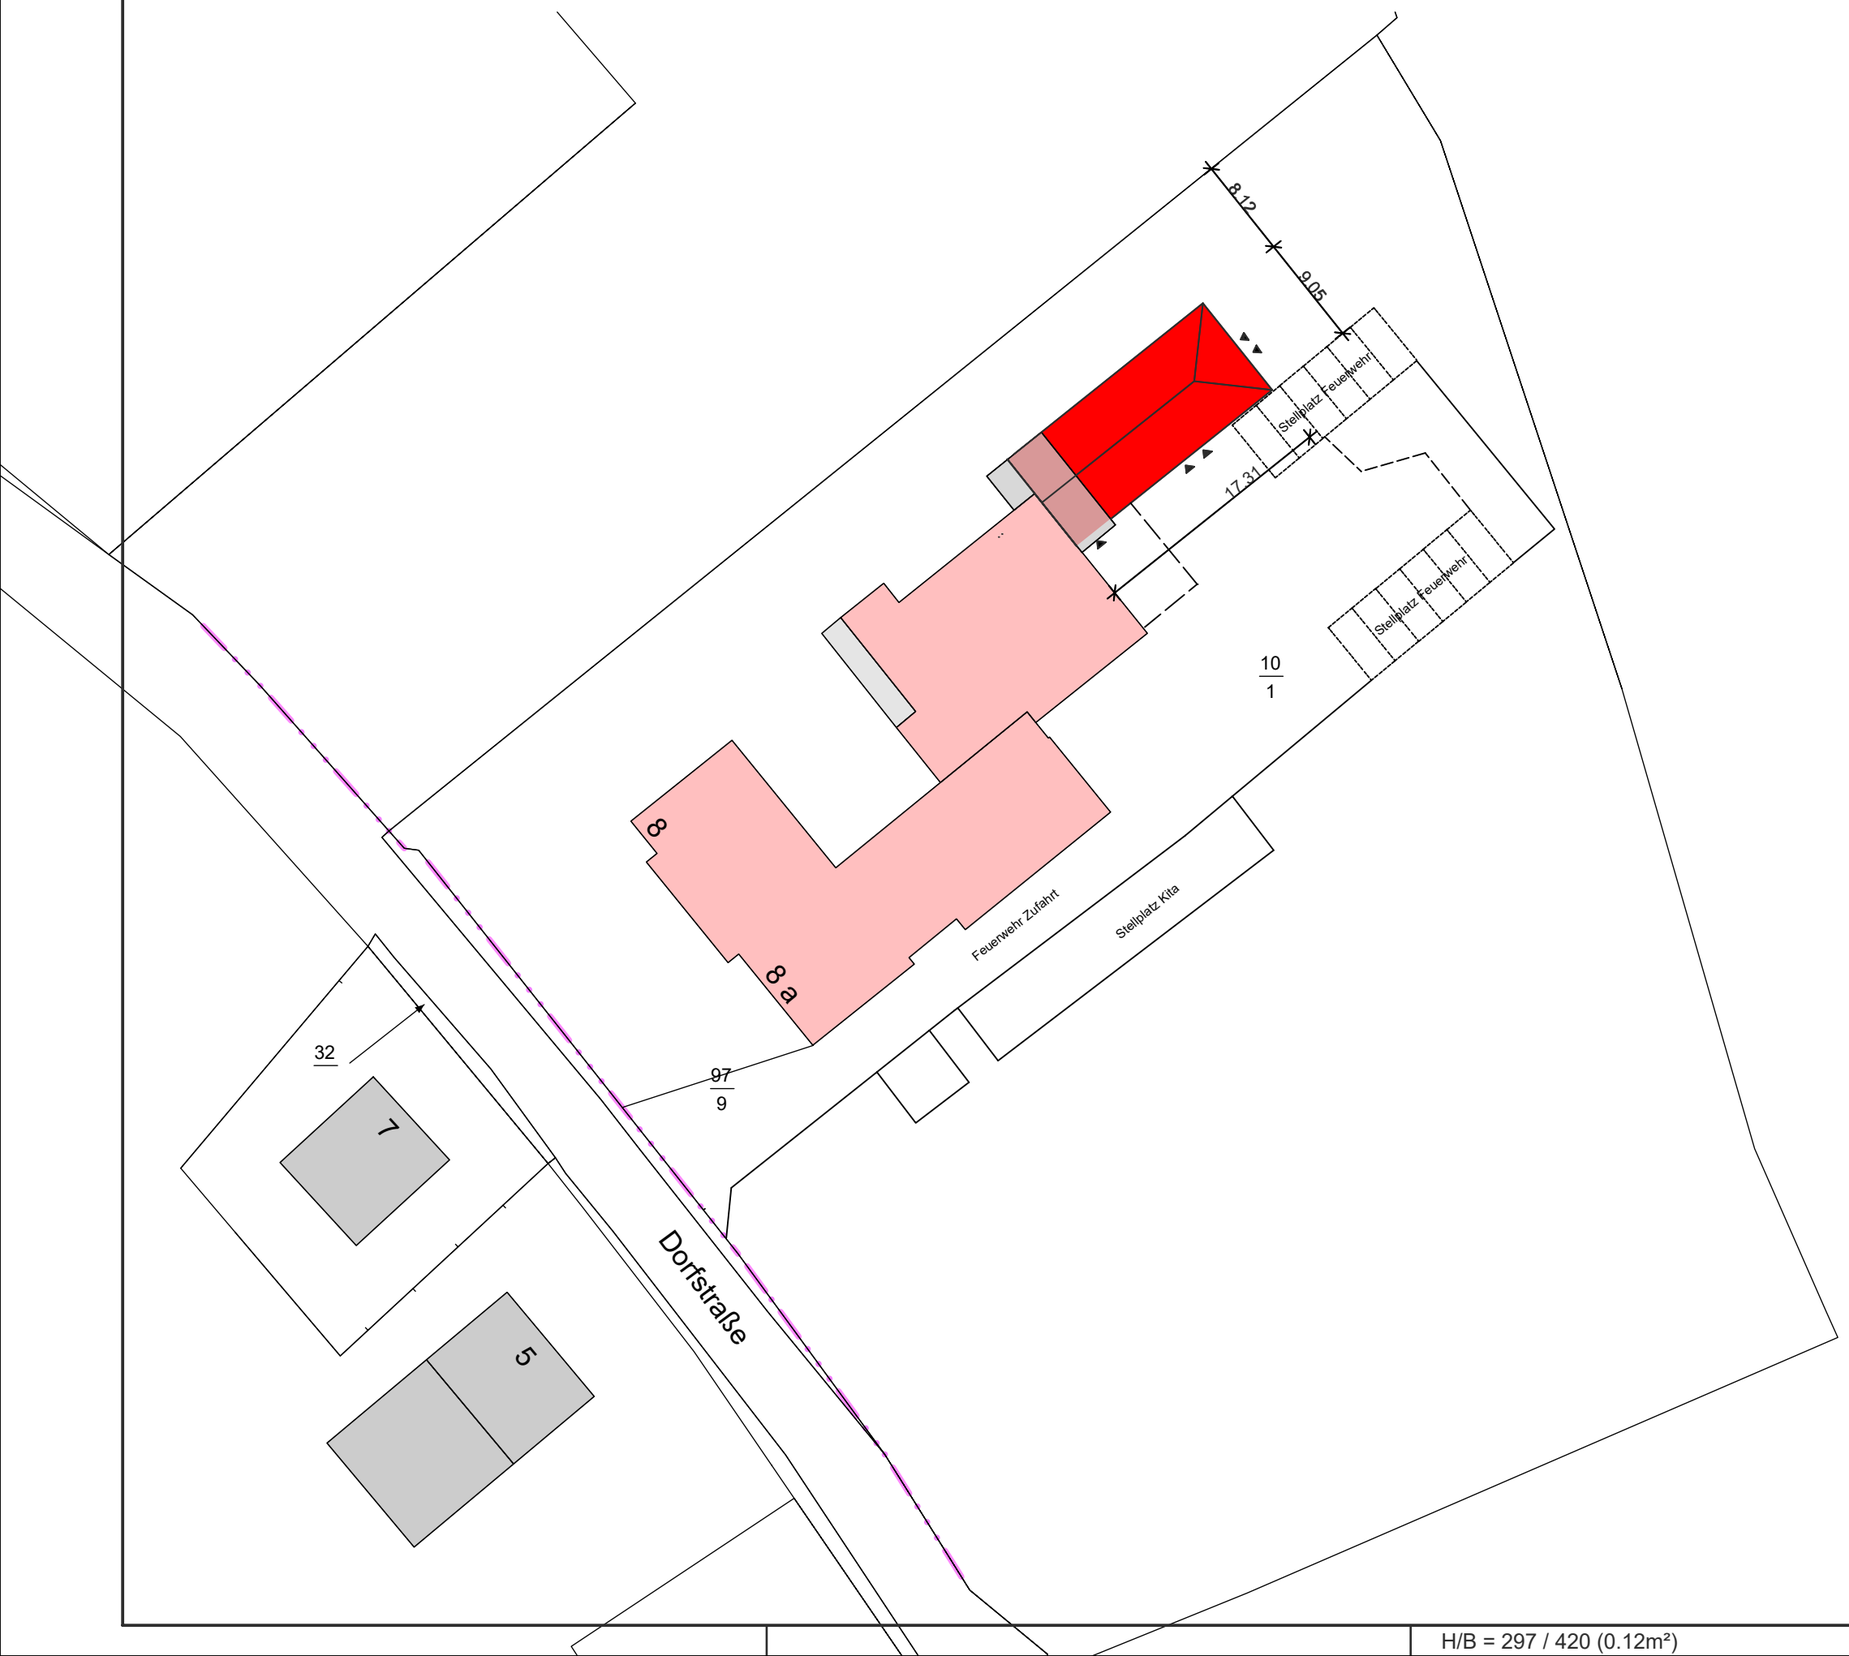

Planung

Abbruch

Bestand

Projekt:	**Erweiterung Feuerwehr Umkleiden** **In: 24783 Ostenfeld** **Dorfstraße 8**
Bauherr:	Gemeind Ostenfeld Der Bürgermeister
Zeichnung:	Lageplan M1:500
Unterschriften: geprüft und freigegeben	
	Bauherr, 26.09.2023
	Planung, 26.09.2023

H/B = 297 / 420 (0.12m²)

Allplan 2022