


Auszug aus der Fachdatenkarte

Maßstab: 1:2000
Erstellt am: 10.08.2018
Bearbeiter: Jessen_J

UWKA8 28.08.18 - Anlage TOP 10
Umverlegung Trinkwasserleitung

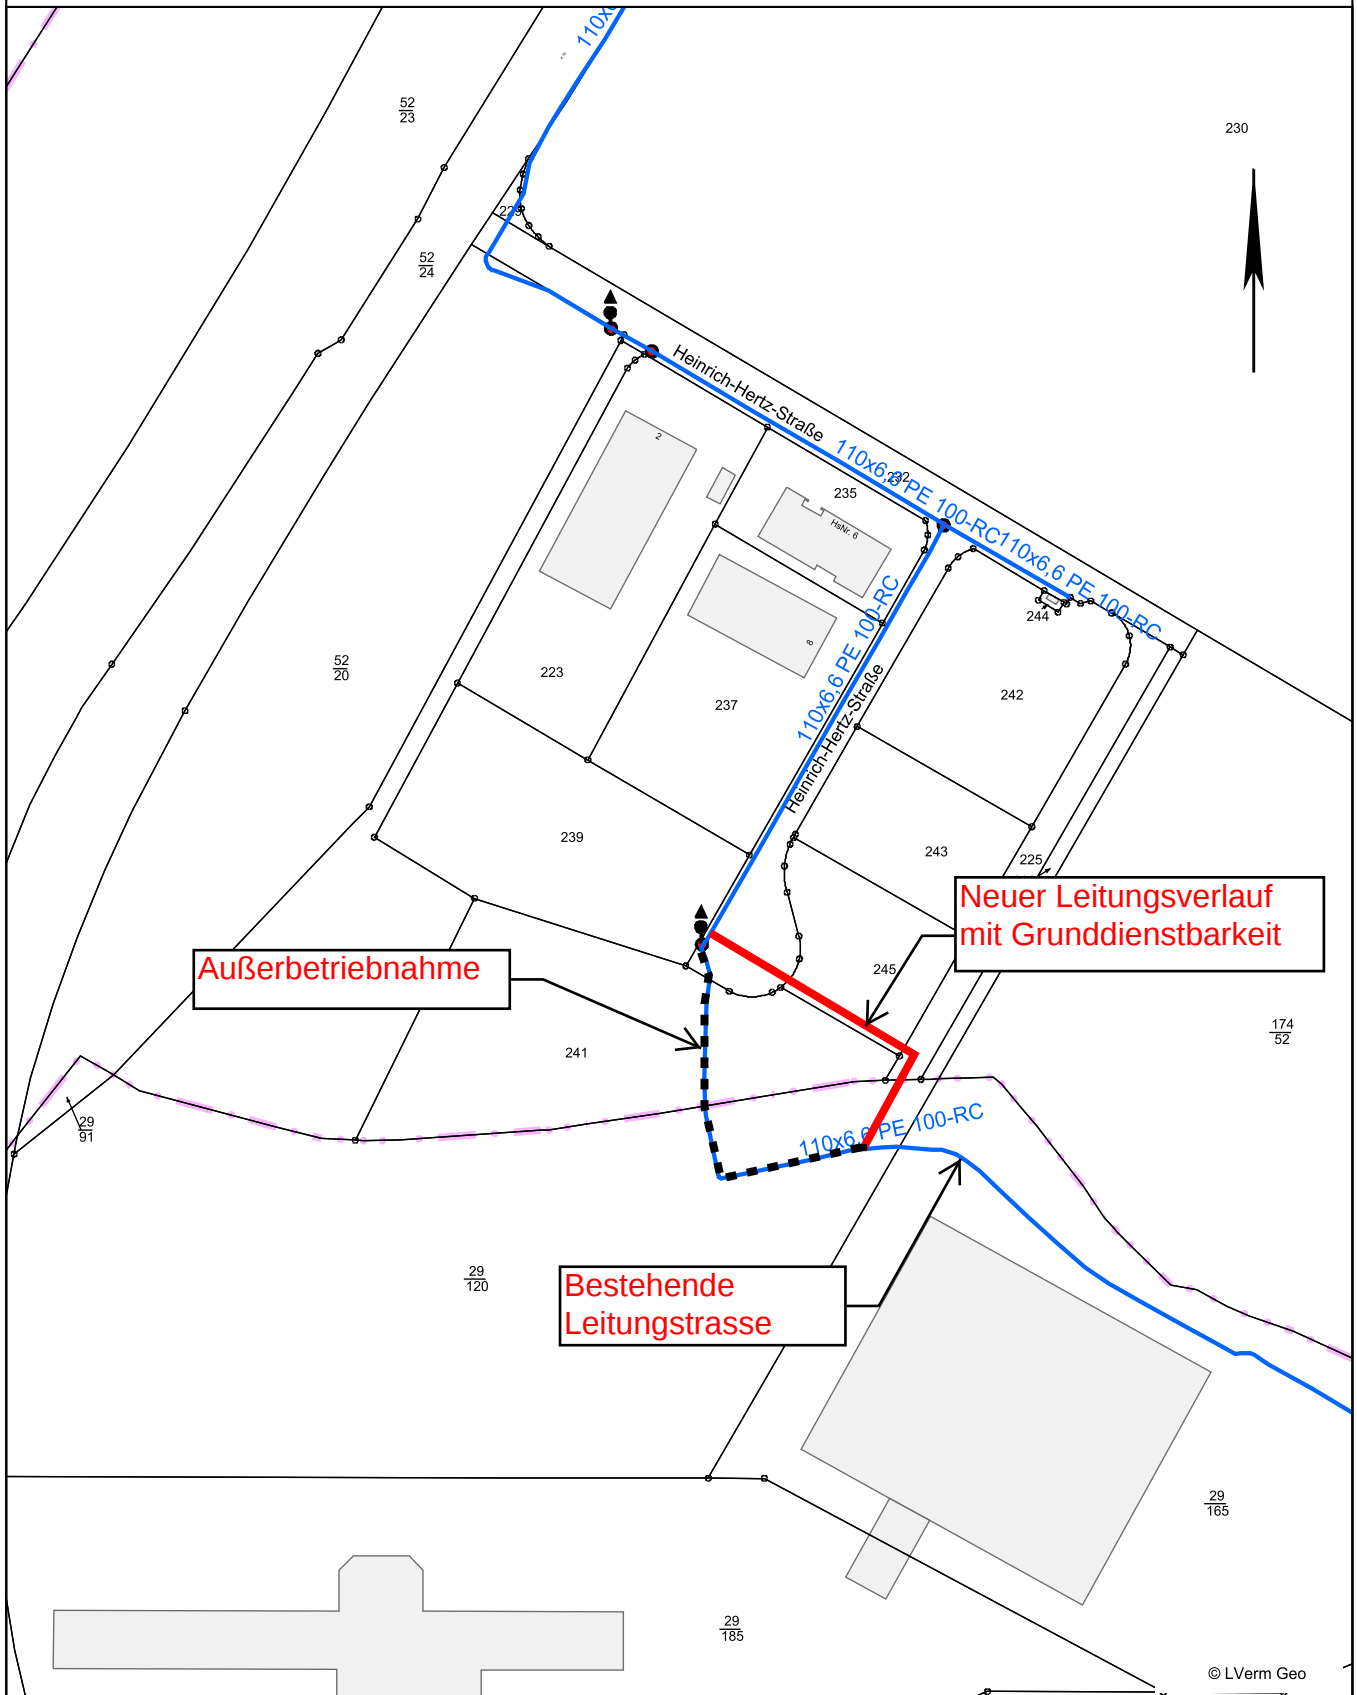

Dieser Planauszug dient nur der Übersicht und ersetzt keine Liegenschafts-/Leitungsauskunft! Für Vollständigkeit und Richtigkeit von dargestellten Leitungen wird keine Gewähr übernommen. Die Vervielfältigung ist nur für eigene, dienstliche Zwecke gestattet. Kartengrundlage ATKIS/ALKIS (Herausgeber Landesvermessungsamt Schleswig-Holstein).

nordGIS