



Höhe Wasserspiegel  
am 05.08.2020 = 8,34

Pastoratland

Im Winkel

Index	Änderung	Datum	Name

Bauherr:	Gemeinde Bovenau	Datum:	02.03.2022
Verhaben:	Bebauungsplan Nr. 6	bearbeitet:	
Darstellung:	Bestandsplan	gezeichnet:	Weimann
		gesehen:	
		Zeichn.-Größe:	0,52 m <sup>2</sup>
		Proj.-Nr.:	A21-003
		Unterlage:	E-15.4 Bl. 1
		Maßstab:	1 : 250

ENTWURFSPLANUNG

Für diese technische Unterlage behalten wir uns alle Rechte vor. Ohne unsere Zustimmung darf sie weder vervielfältigt noch Dritten zugänglich gemacht werden und sie darf durch den Empfänger oder Dritte auch nicht in anderer Weise mitbräuchlich verwendet werden. (Quellennachweis: © GeoBasis-DE/Verdoo: SH (www.1.Vermessungsamt-hofheim.de))



**BORNHOLDT**  
Ingenieure GmbH

25767 Albersdorf  
Klaus-Groth-Weg 28  
Tel. 04835/9706-0  
Fax 04835/9706-33  
info@bornholdt-gmbh.de  
www.bornholdt-gmbh.de

14467 Potsdam  
Gutenbergstraße 63  
Tel. 0331/74091-42  
Fax 0331/74091-44  
info@bornholdt-potsdam.de



Index	Änderung	Datum	Name

Bauherr:	Gemeinde Bovenau	Datum:	02.03.2022
Vorbau:	Bebauungsplan Nr. 6	bearbeitet:	
Darstellung:	Lageplan	gezeichnet:	Weimann
		gesehen:	
		Zeichn.-Größe:	0,52 m <sup>2</sup>
		Proj.-Nr.:	A21-003
		Unterlage:	E-7 Bl. 1
		Maßstab:	1 : 250

ENTWURFSPLANUNG

Für diese technische Unterlage behalten wir uns alle Rechte vor. Ohne unsere Zustimmung darf sie weder vervielfältigt noch Dritten zugänglich gemacht werden und sie darf durch den Empfänger oder Dritte auch nicht in anderer Weise missbräuchlich verwendet werden. (Quellenvermerk: © GeoBase-DE/Verdres: SHI www.1.Vermessungs-schicht-holdt.de)

 <b>BORNHOLDT</b> Ingenieure GmbH	25767 Albersdorf Klaus-Groth-Weg 28 Tel. 04835/9706-0 Fax 04835/9706-33 info@bornholdt-gmbh.de www.bornholdt-gmbh.de	14467 Potsdam Gutenbergstraße 63 Tel. 0331/74091-42 Fax 0331/74091-44 info@bornholdt-potsdam.de
--	---	---

KNICK  
 H= 100 m  
 T= 0,500 m  
 f= -0,001 m  
 TS= 14,120 m  
 KM= 0+000,000


H= 200 m  
 T= 1,900 m  
 f= 0,009 m  
 TS= 13,660 m  
 KM= 0+002,222

H= 200 m  
 T= 3,600 m  
 f= -0,032 m  
 TS= 13,442 m  
 KM= 0+041,499

H= 200 m  
 T= 1,000 m  
 f= 0,002 m  
 TS= 12,443 m  
 KM= 0+063,685

H= 200 m  
 T= 2,900 m  
 f= 0,021 m  
 TS= 11,745 m  
 KM= 0+083,643

KNICK  
 H= 200 m  
 T= 11,571 m  
 KM= 0+112,624

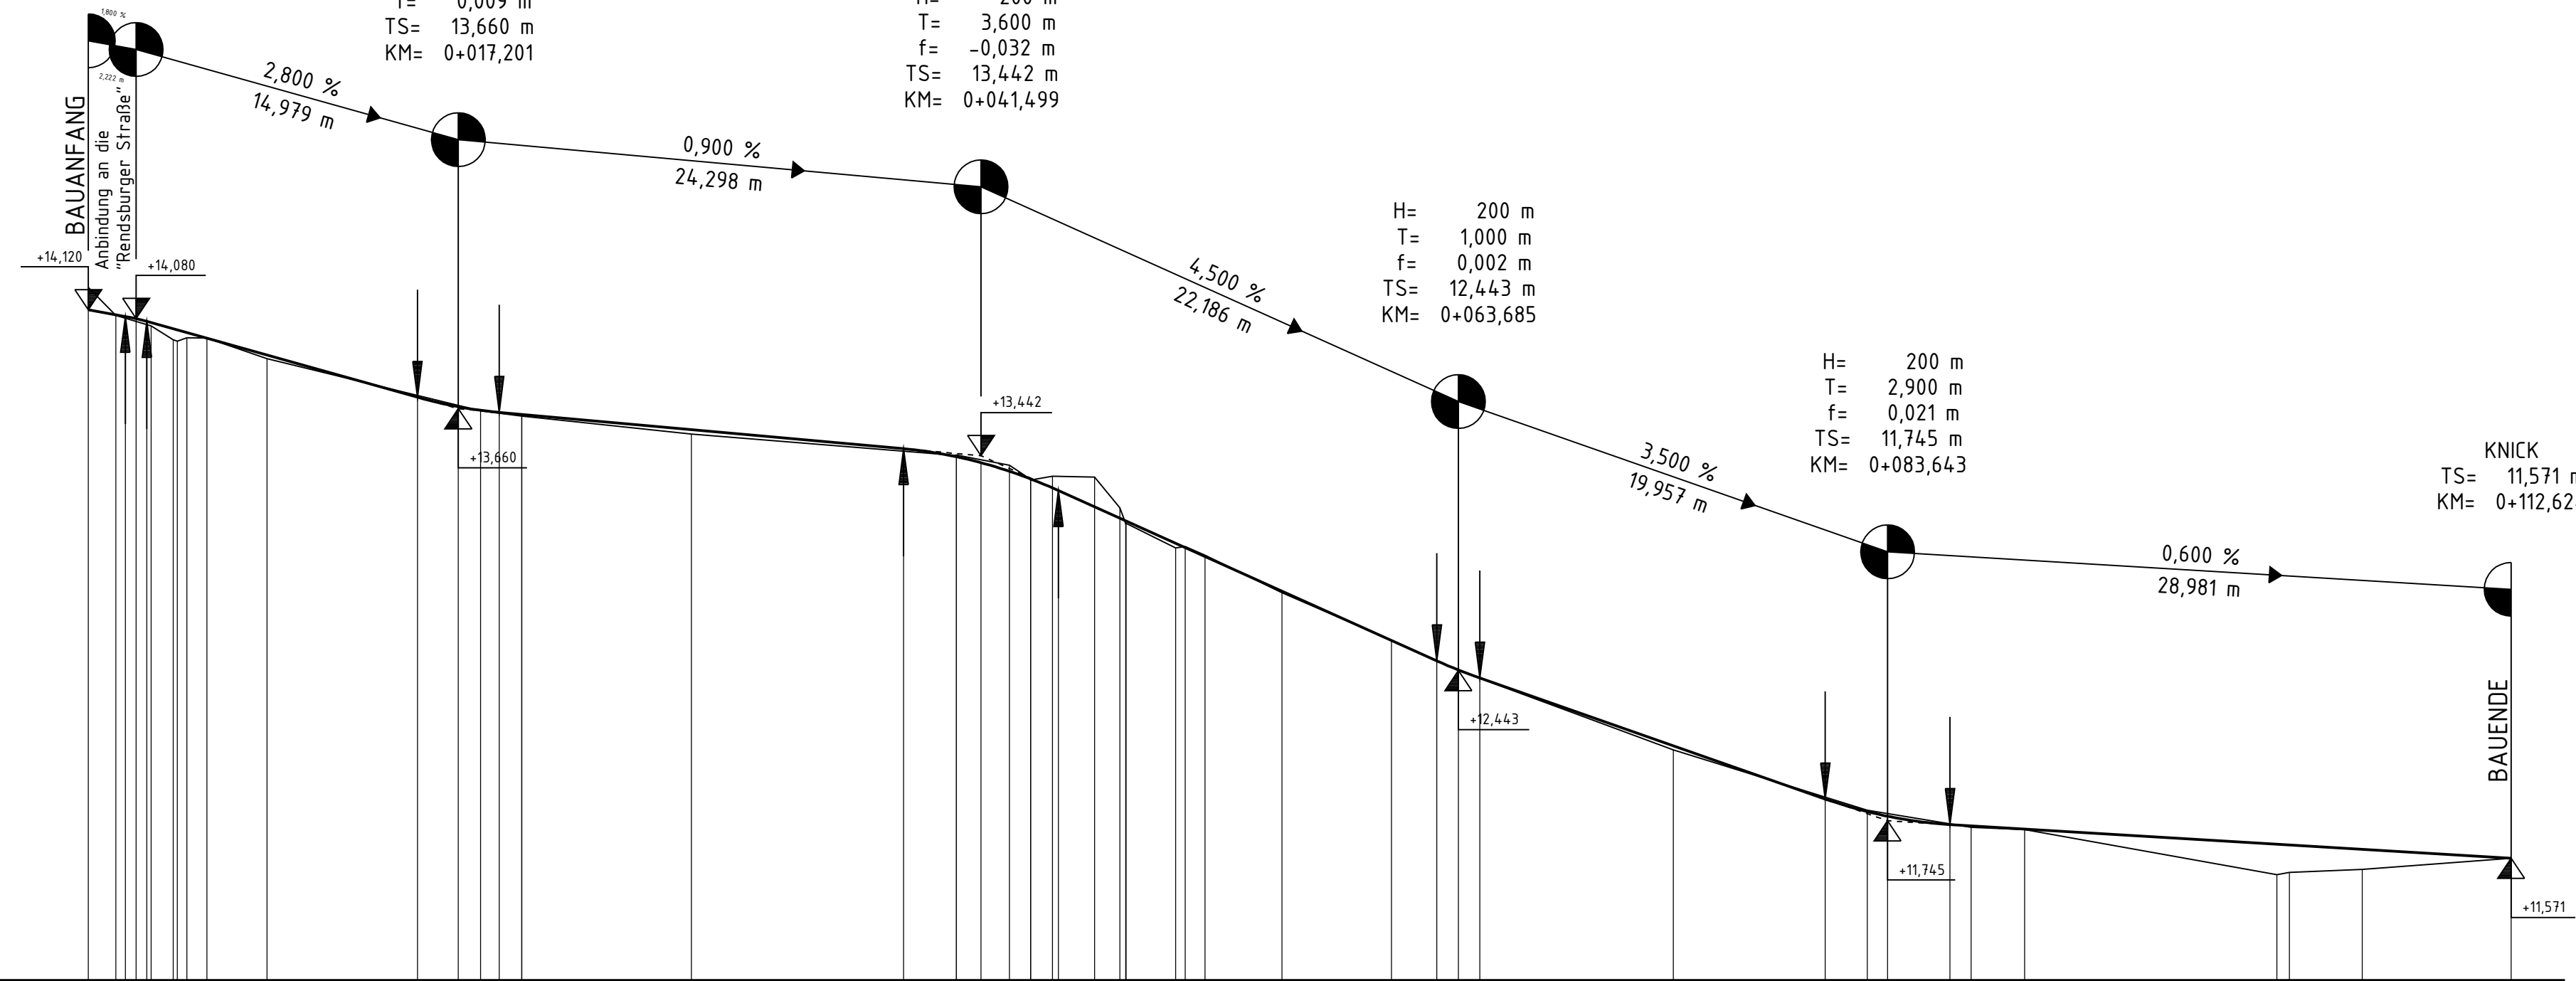

M = 1:250/25  
 NHN 11,00

Station	0+000	0+100
GRADIENTE	0,000 1,722 2,722	12,624 11,571
GELÄNDE	0,000 1,274 2,916 3,927 4,519 5,513	12,624 11,571

Index	Änderung	Datum	Name

Bauherr:	Gemeinde Bovenau		Datum:	02.03.2022
Vorhaben:	Bebauungsplan Nr. 6		bearbeitet:	
Darstellung:	Höhenplan Planstraße A		gezeichnet:	Weimann
			gesehen:	
			Zeichn.-Größe:	0,23 m <sup>2</sup>
			Proj.-Nr.:	A21-003
			Unterlage:	E-8 Bl. 1
			Maßstab:	1 : 250/25

Für diese technische Unterlage behalten wir uns alle Rechte vor. Ohne unsere Zustimmung darf sie weder vervielfältigt noch Dritten zugänglich gemacht werden und sie darf durch den Empfänger oder Dritte auch nicht in anderer Weise mißbräuchlich verwendet werden. Quellenvermerk: © GeoBasis-DE/LVermGeo SH (www.LVermGeoSH.schleswig-holstein.de)




**BORNHOLDT**  
Ingenieure GmbH

25767 Albersdorf  
 Klaus-Groth-Weg 28  
 Tel. 04835/9706-0  
 Fax 04835/9706-33  
 info@bornholdt-gmbh.de  
 www.bornholdt-gmbh.de

14467 Potsdam  
 Gutenbergstraße 63  
 Tel. 0331/74091-42  
 Fax 0331/74091-44  
 info@bornholdt-potsdam.de

H= 200 m  
 T= 1,200 m  
 f= -0,004 m  
 KNICK TS= 11,429 m KM= 0+000,000  
 TS= 11,453 m KM= 0+004,119  
 KNICK TS= 11,389 m KM= 0+014,783

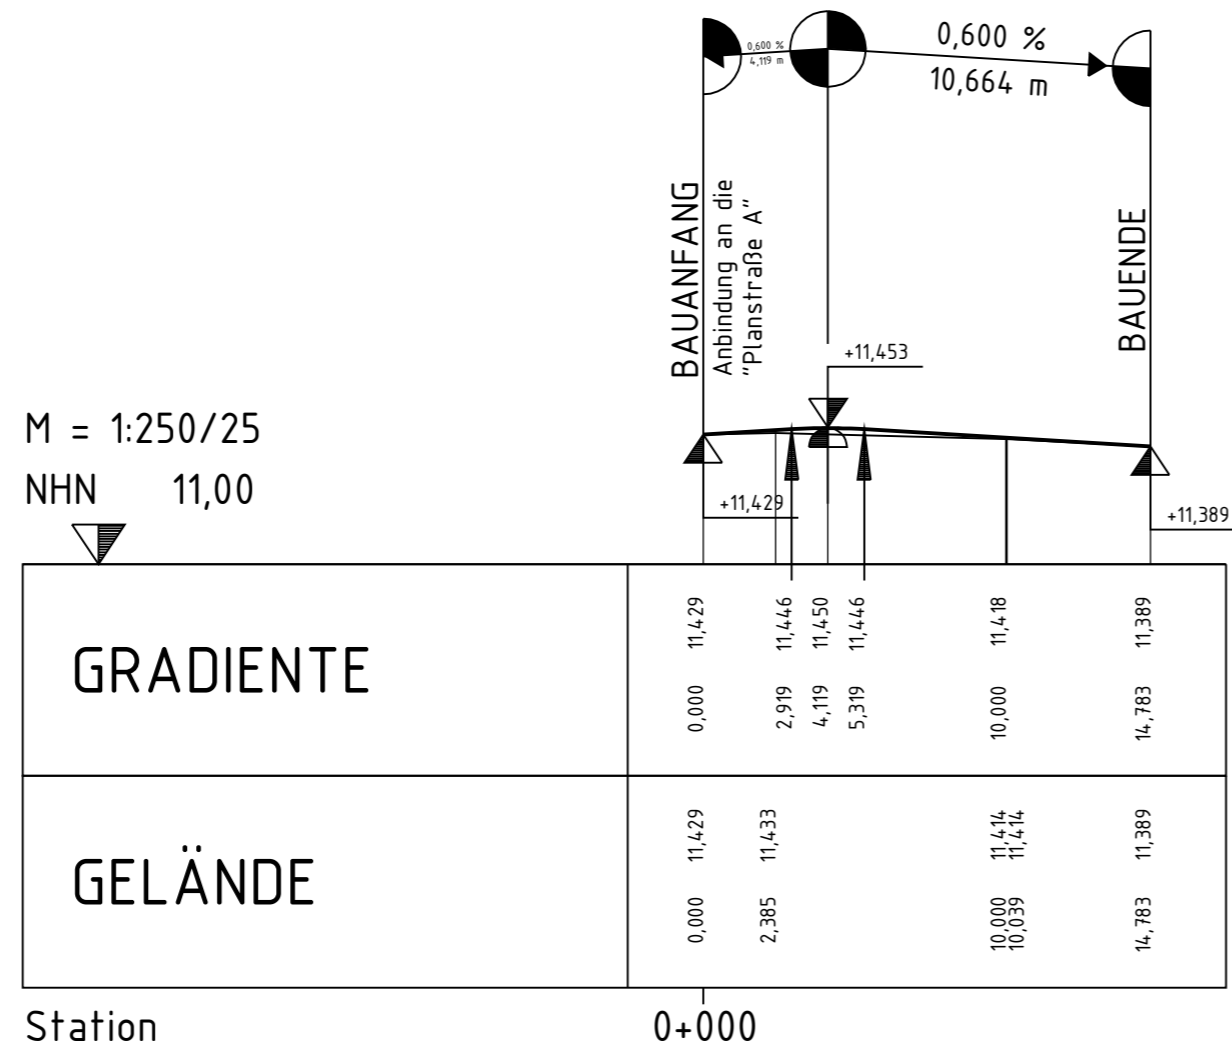

M = 1:250/25  
 NHN 11,00

Index	Änderung	Datum	Name

ENTWURFSPLANUNG

Bauherr:	Datum	02.03.2022
Gemeinde Bovenau	bearbeitet	
Vorhaben:	gezeichnet	Weimann
Bebauungsplan Nr. 6	gesehen	
Darstellung:	Zeichn.-Größe	0.23 m <sup>2</sup>
Höhenplan	Proj.-Nr.	A21-003
Planstraße B	Unterlage	E-8 Bl. 1
	Maßstab	1 : 250/25

Für diese technische Unterlage behalten wir uns alle Rechte vor. Ohne unsere Zustimmung darf sie weder vervielfältigt noch Dritten zugänglich gemacht werden und sie darf durch den Empfänger oder Dritte auch nicht in anderer Weise mißbräuchlich verwendet werden. Quellenvermerk: © GeoBasis-DE/LVermGeo SH (www.LVermGeoSH.schleswig-holstein.de)

 <p><b>BORNHOLDT</b> Ingenieure GmbH</p>	25767 Albersdorf	14467 Potsdam
	Klaus-Groth-Weg 28	Gutenbergstraße 63
	Tel. 04835/9706-0	Tel. 0331/74091-42
	Fax 04835/9706-33	Fax 0331/74091-44
info@bornholdt-gmbh.de	www.bornholdt-gmbh.de	info@bornholdt-potsdam.de

I:\CARD71\A21-003\E-8-2-Höhenplan\PLT\E-B-2-Höhenplan\08.03.22