
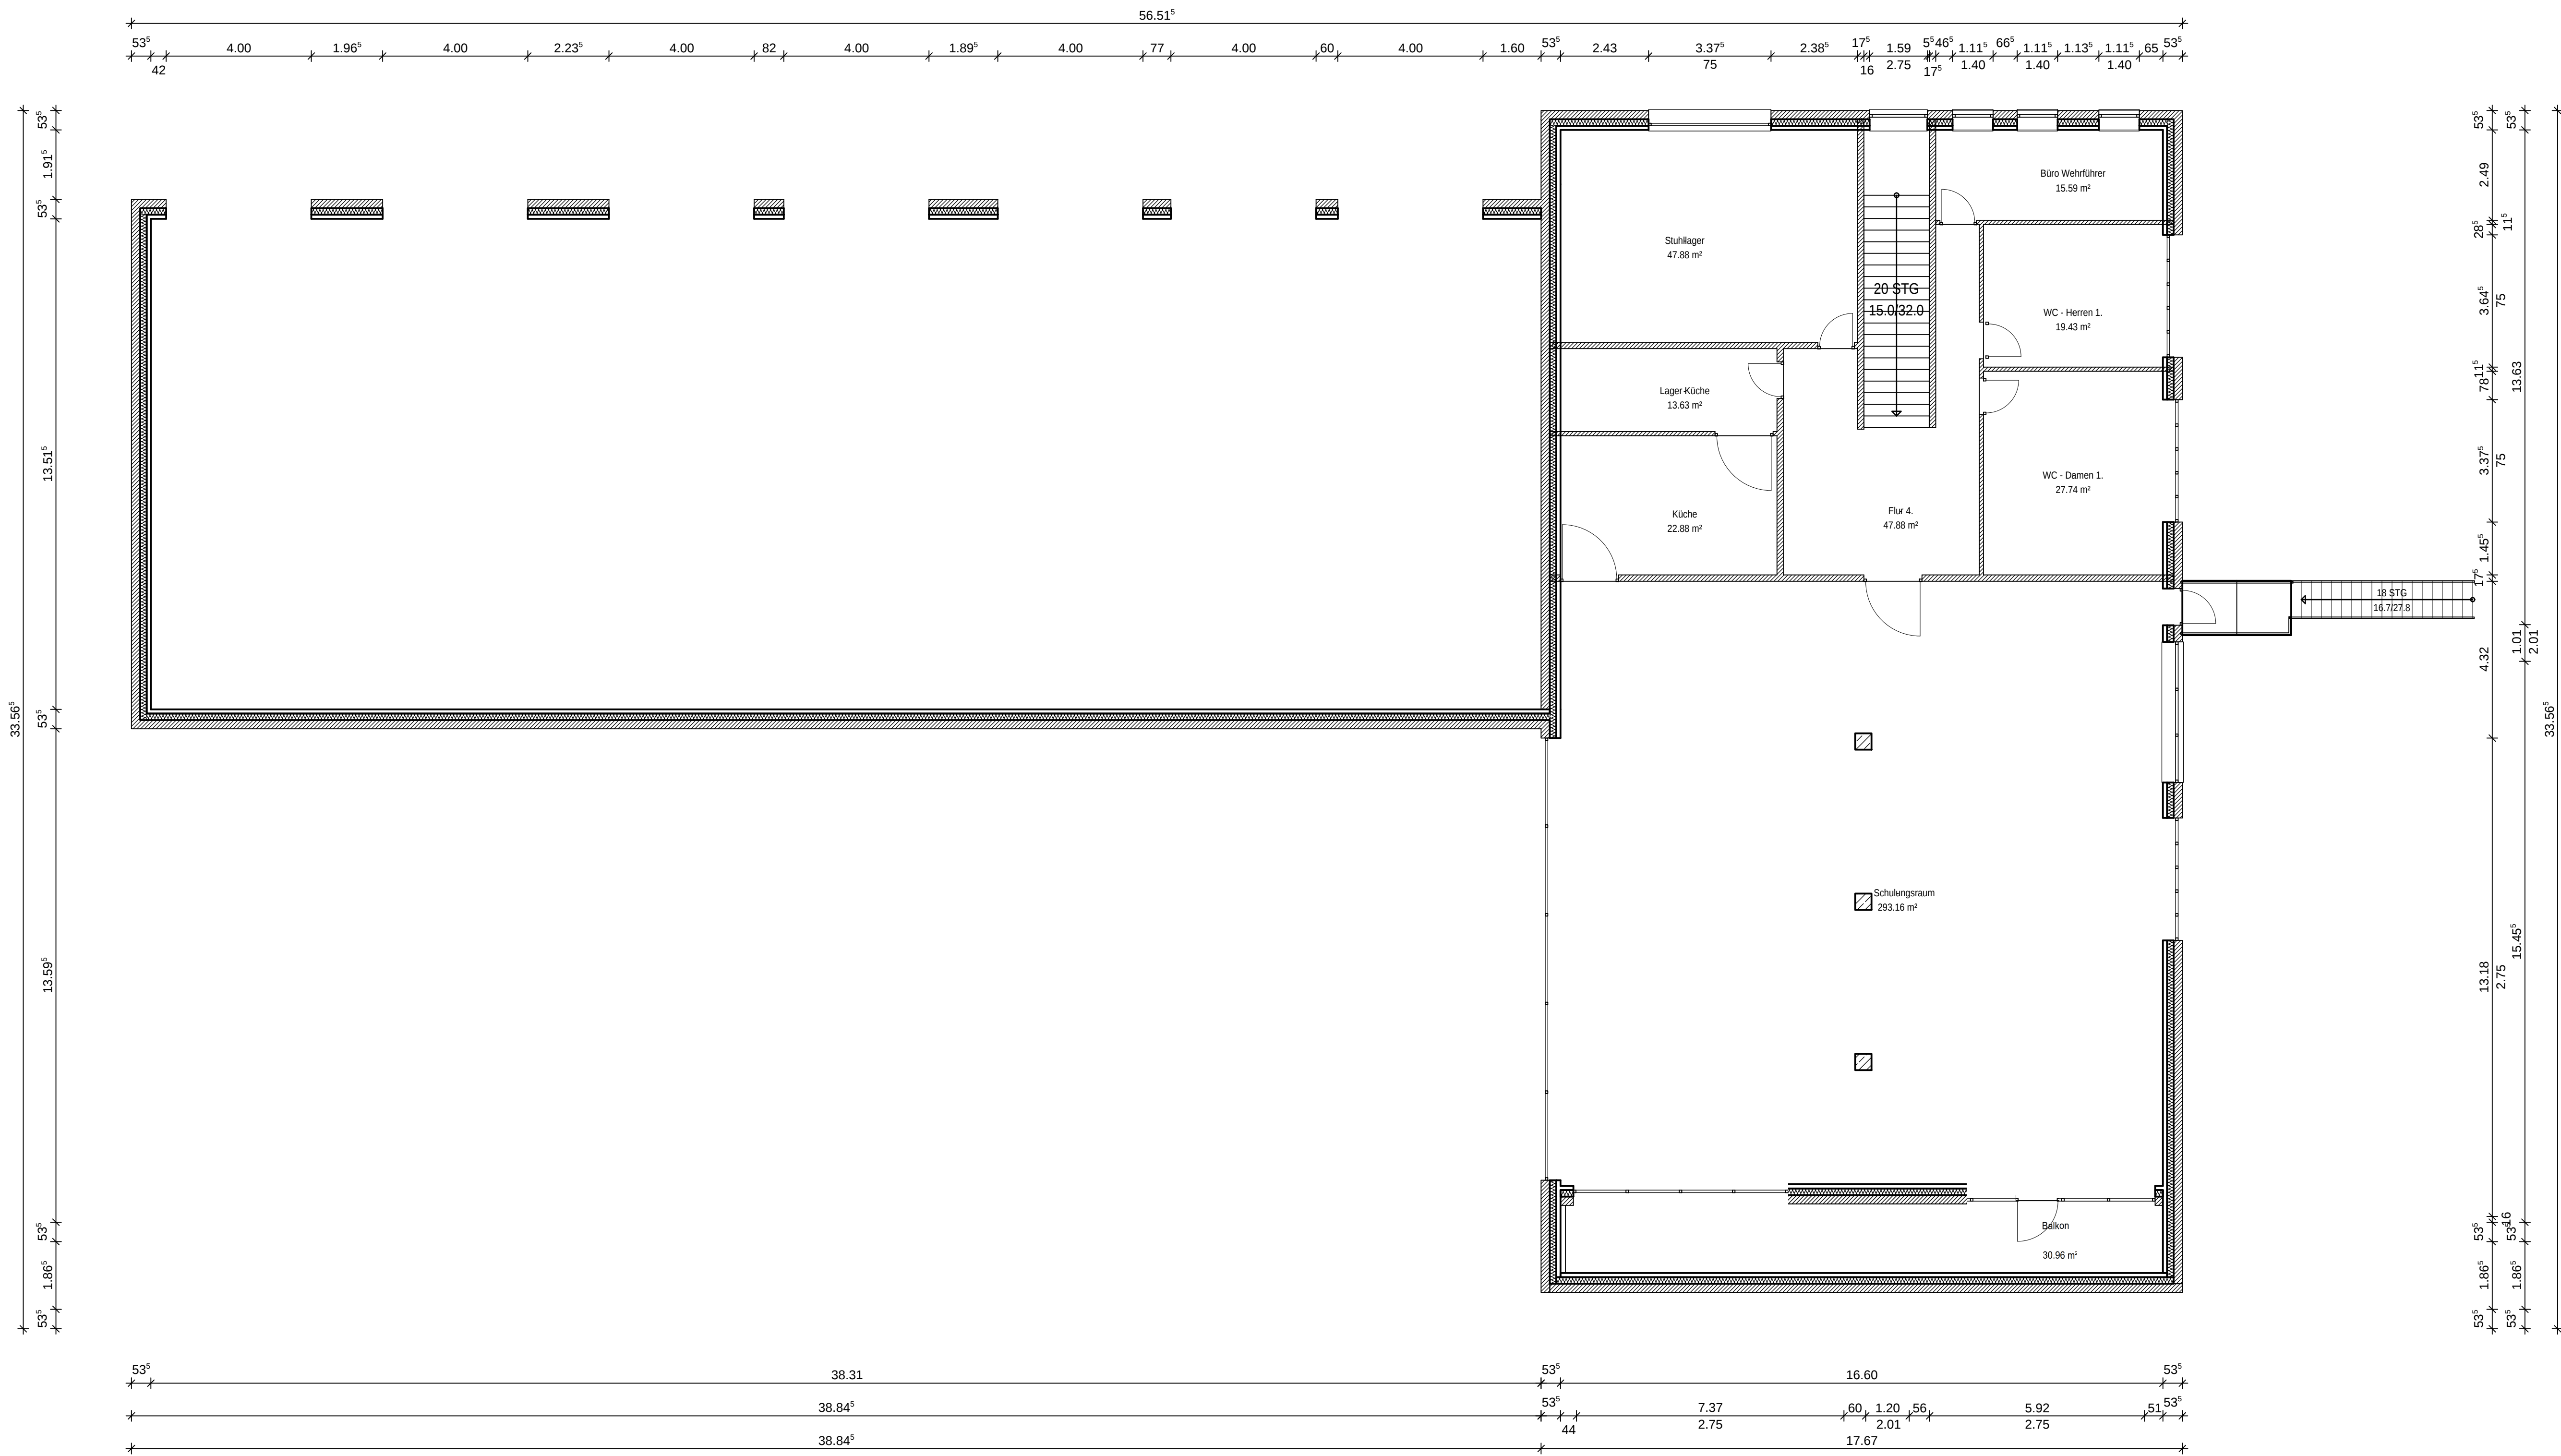


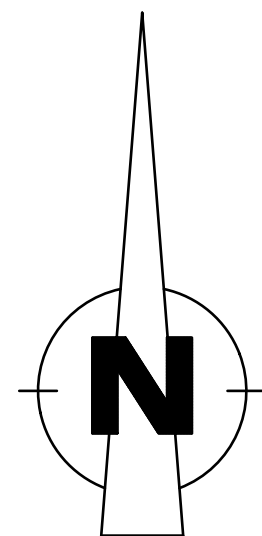

Grundriss EG

Planinhalt: Neubau Feuerwehr Osterröndfeld			Maßstab: 1.100	gezeichnet	Datum
				geprüft	Datum
Planungsstand:	Index:	Projektnummer:	Plannummer:	Plandatum:	
Darstellungsart: Grundriss EG			1		
Gemeinde Osterröndfeld					
Über Amt Eiderkanal					
Bauherr		Verfasser			

H/B = 594 / 841 (0.50m²)

Allplan 2022