



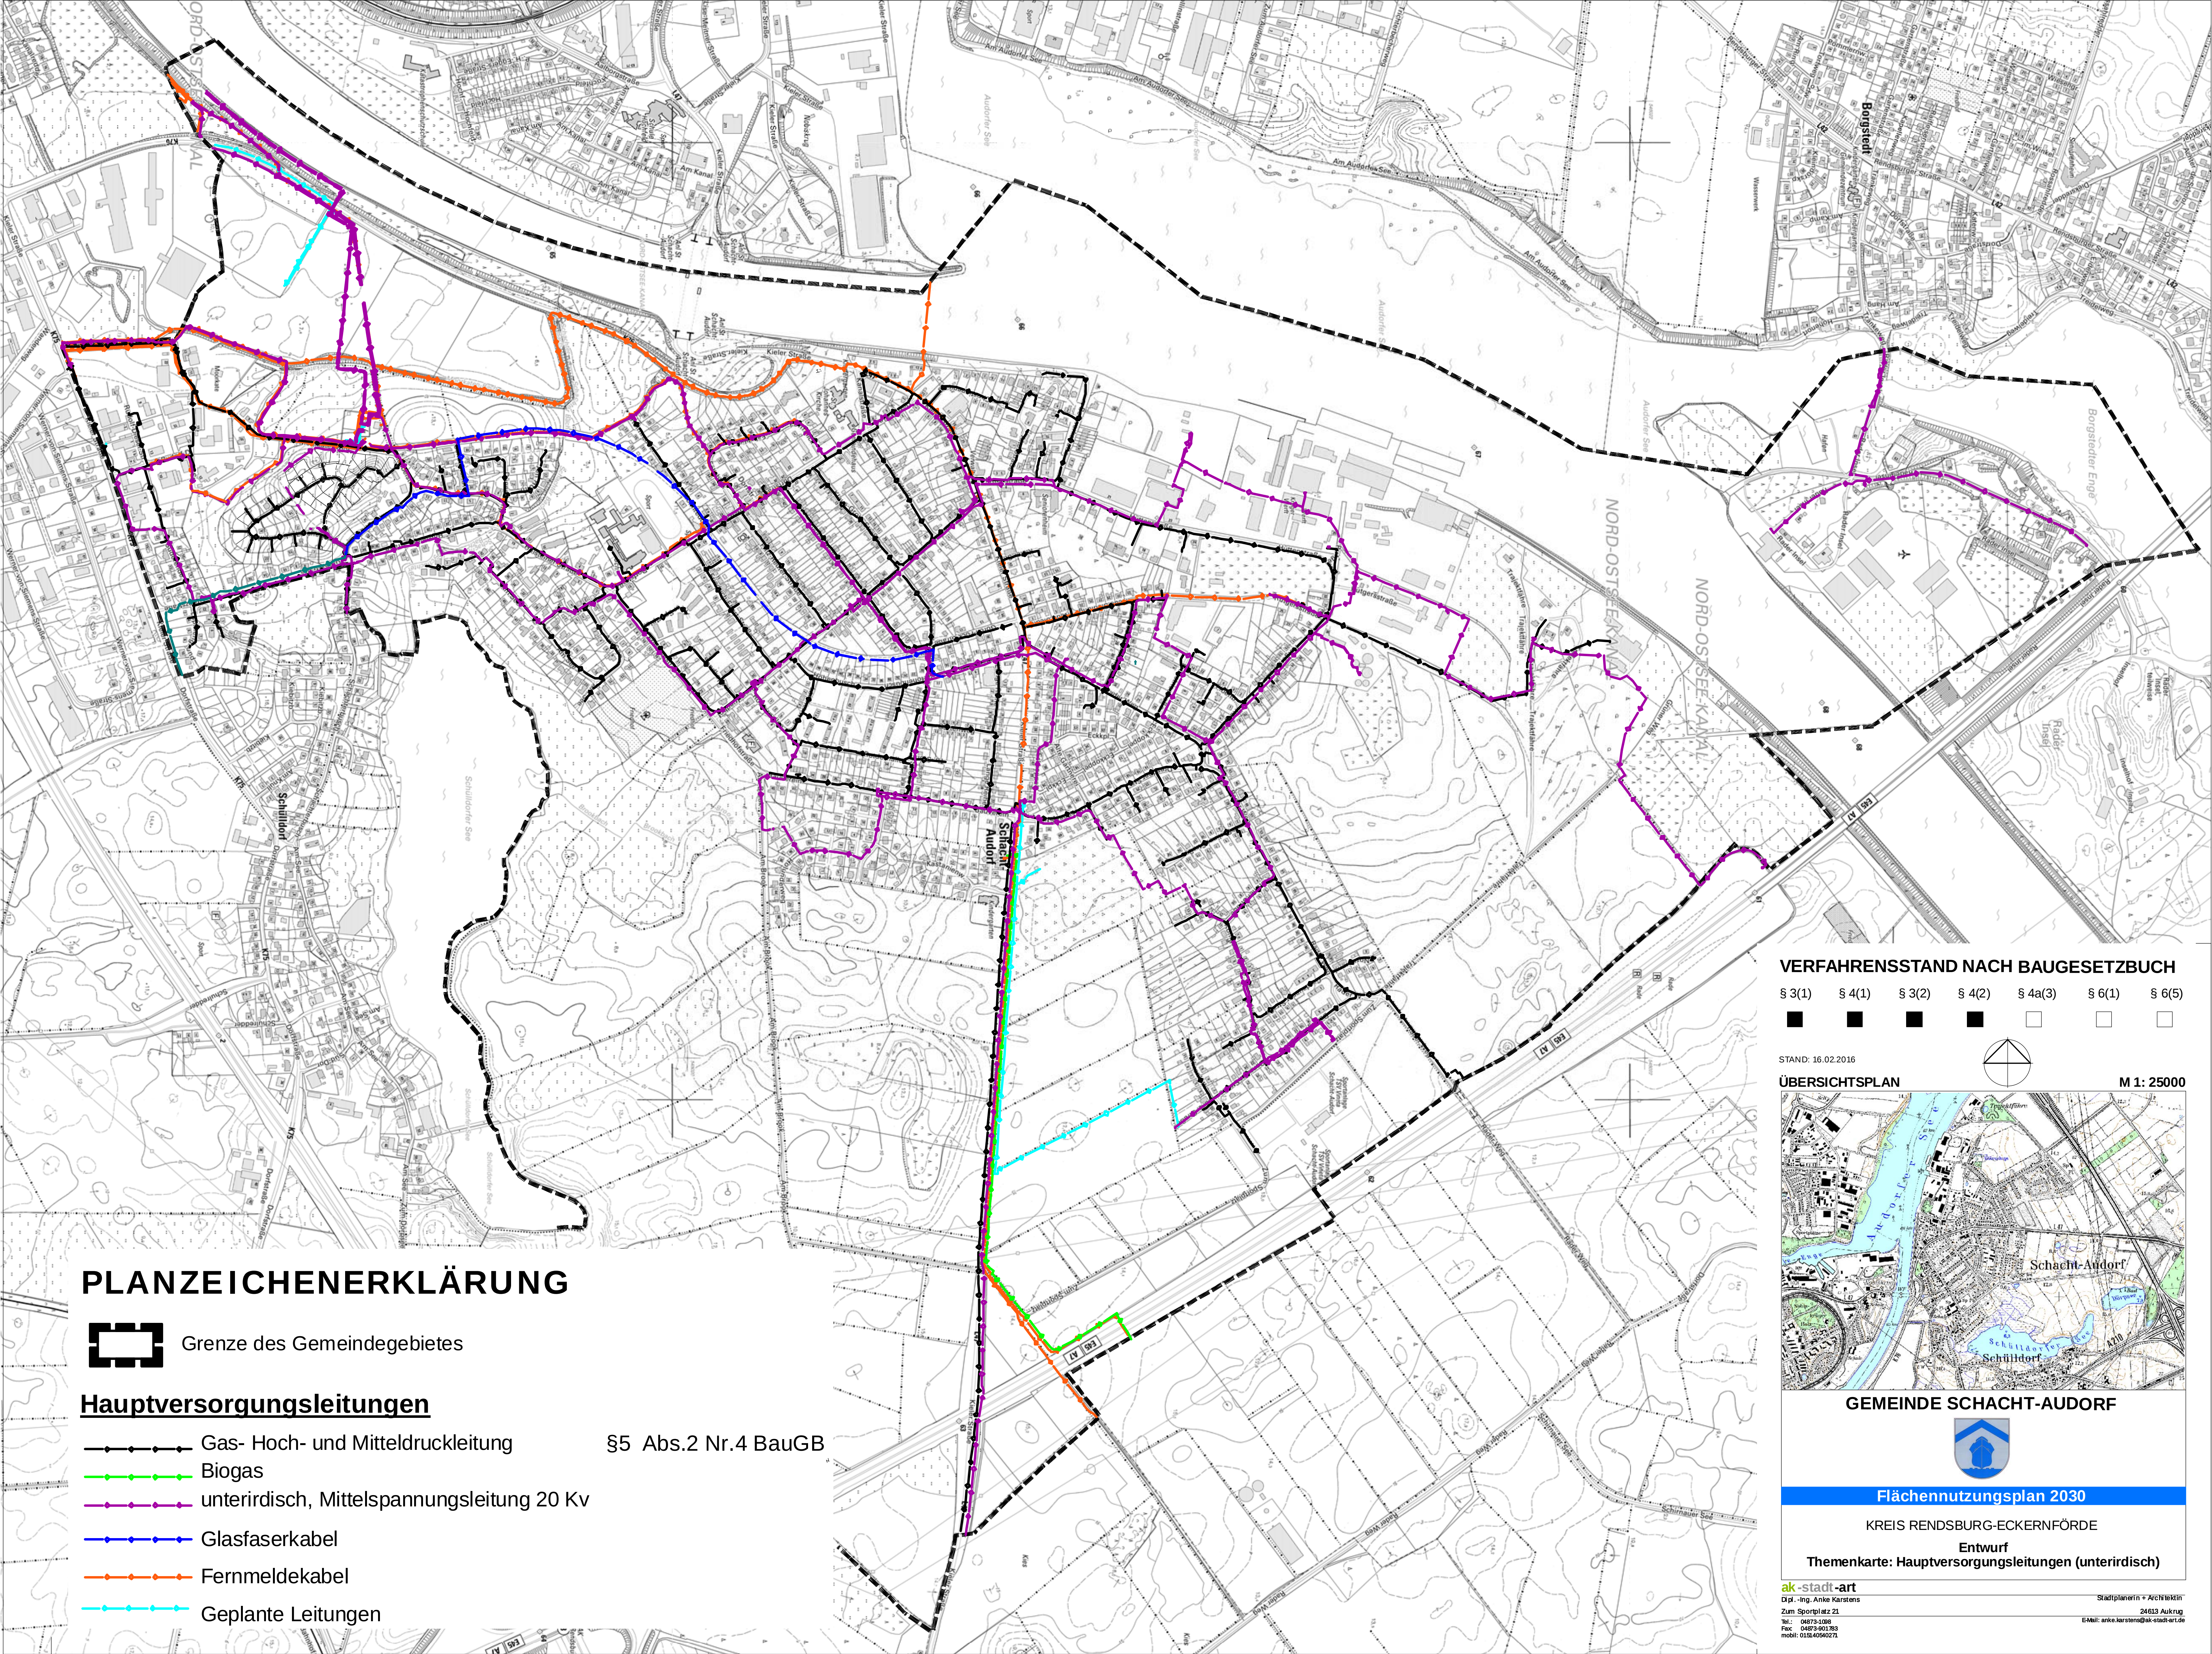

VERFAHRENSSTAND NACH BAUGESETZBUCH


§ 3(1)	§ 4(1)	§ 3(2)	§ 4(2)	§ 4a(3)	§ 6(1)	§ 6(5)
■	■	■	■	□	□	□

STAND: 16.02.2016

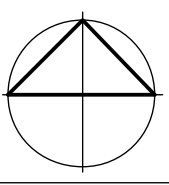

ÜBERSICHTSPLAN

M 1: 25000

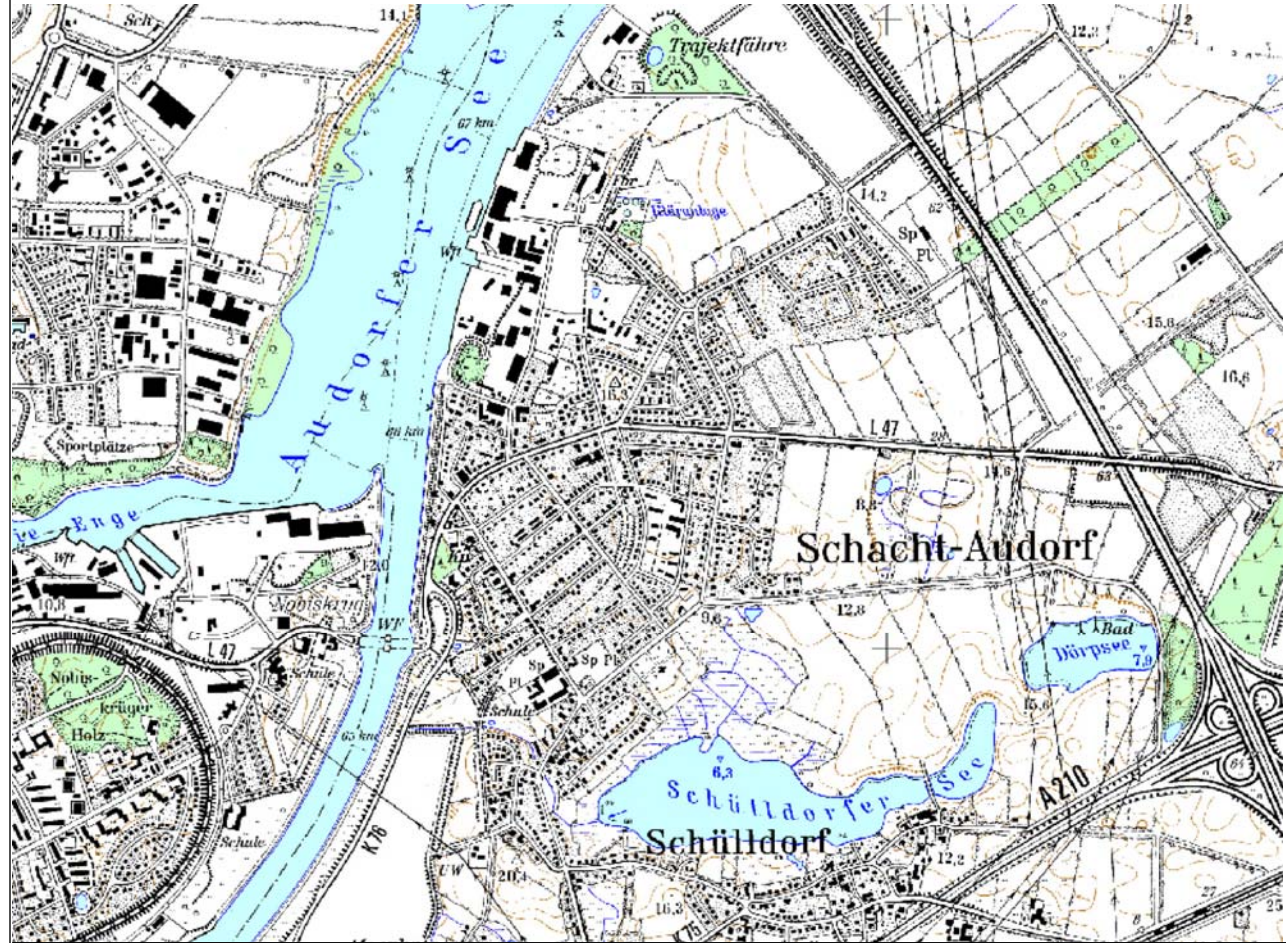

GEMEINDE SCHACHT-AUDORF



Flächennutzungsplan 2030

KREIS RENDSBURG-ECKERNFÖRDE

Entwurf

Themenkarte: Hauptversorgungsleitungen (unterirdisch)

ak-stadt-art

Dipl.-Ing. Anke Karstens
Zum Sportplatz 21
Tel.: 04873-208
Fax: 04873-903.783
mobil: 015140590271

Stadtplanerin + Architektin

24633 Aukrug
E-Mail: anke.karstens@ak-stadt-art.de